

**Agenzia delle Entrate  
CATASTO FABBRICATI  
Ufficio Provinciale di  
Roma**

Dichiarazione protocollo n. RM0541225 del 02/11/2023

Comune di Roma

Via Tuscolana

civ. 63

Identificativi Catastali:

Sezione:

Foglio:

Particella:

Subalterno:

Compilata da:

Aquilini Manuele

Iscritto all'albo:

Periti Edili

Prov. Roma


N. 2218

Planimetria

Scheda n. 1

Scala 1:100

**Abitazione  
Piano Sesto  
Int.  
H=2,75 m**

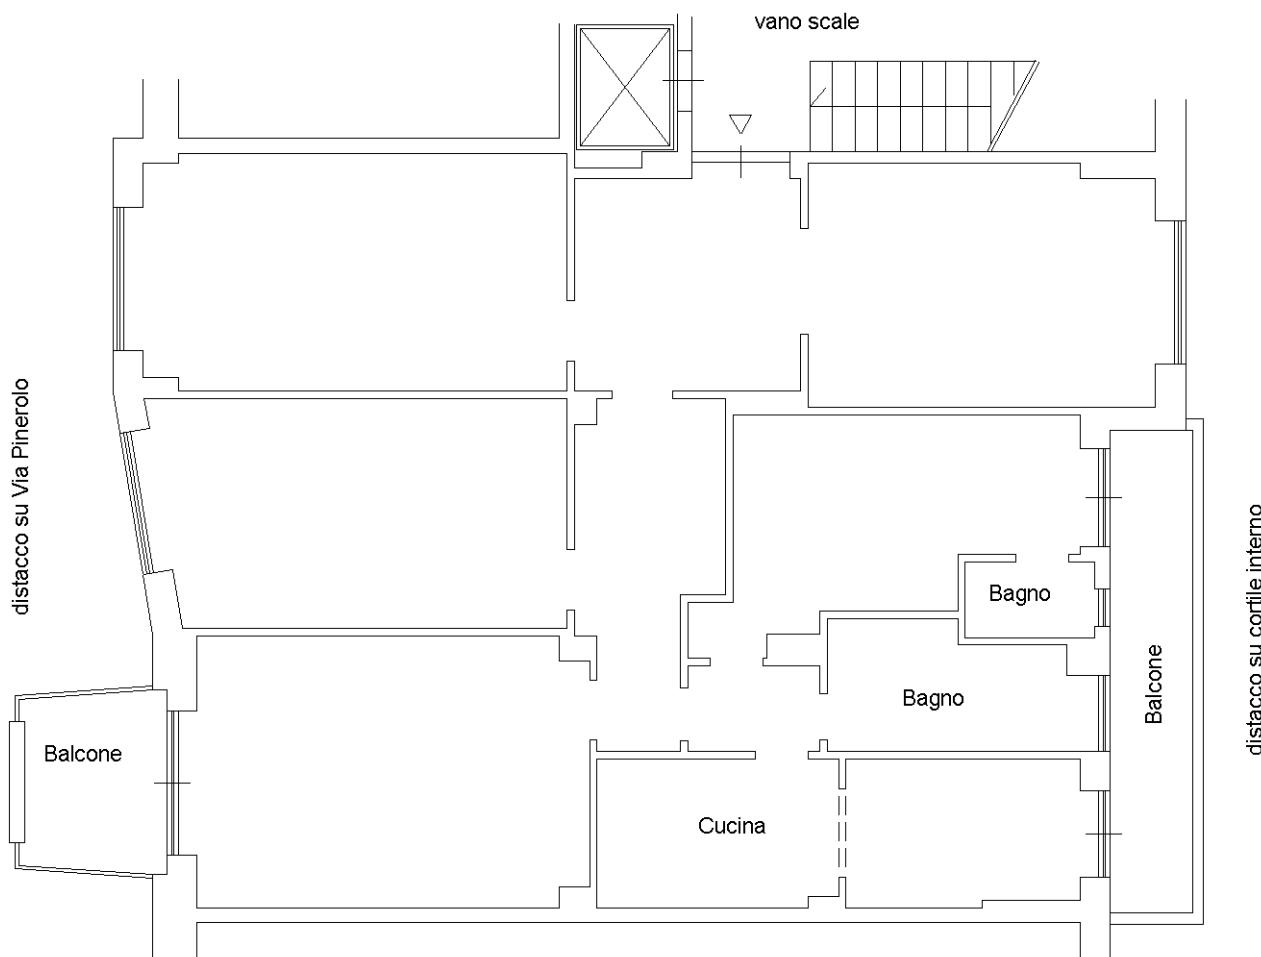

Catasto dei Fabbricati - Situazione al 02/11/2023 - Comune di ROMA(H501) - < Foglio - Particella - Subalterno  
VIA TUSCOLANA n. 63 Interno Piano 6

Ultima planimetria in atti