

**Agenzia del Territorio
CATASTO FABBRICATI
Ufficio Provinciale di
Roma**

Dichiarazione protocollo n. RM0580439 del 25/07/2013

Planimetria di u.i.u. in Comune di Roma

Via Statilio Ottato

civ. 87

Identificativi Catastali:

Sezione:

Foglio:

Particella:

Subalterno:

Compilata da:
Nucci Gianluca

Iscritto all'albo:
Architetti

Prov. Roma

N. 18877

Scheda n. 1


Scala 1:200

ABITAZIONE PIANO TERZO

H: 3,00 MT.

distacco su viabilit+00E0 interna

altra U.I (int.7)

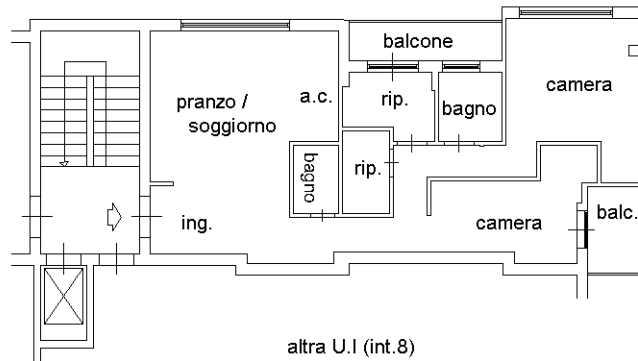

Via Giuseppe Belloni

orientamento



Ultima planimetria in atti

Data: 14/06/2024 - n. T108239 - Richiedente:

Totale schede: 1 - Formato di acquisizione: A4(210x297) - Formato stampa richiesto: A4(210x297)