

**Agenzia del Territorio
CATASTO FABBRICATI
Ufficio Provinciale di
Roma**

Dichiarazione protocollo n.

Planimetria di u.i.u. in Comune di ROMA

Via Severino Grattoni

civ. 1

Identificativi Catastali:

Sezione:

Foglio:

Particella:

Subalterno:

Compilata da:

Iscritto all'albo:
Architetti

Prov. Roma

N.

Scheda n. 1


Scala 1:100

ABITAZIONE

h = 3,55 m.

CORTILE

CORTILE

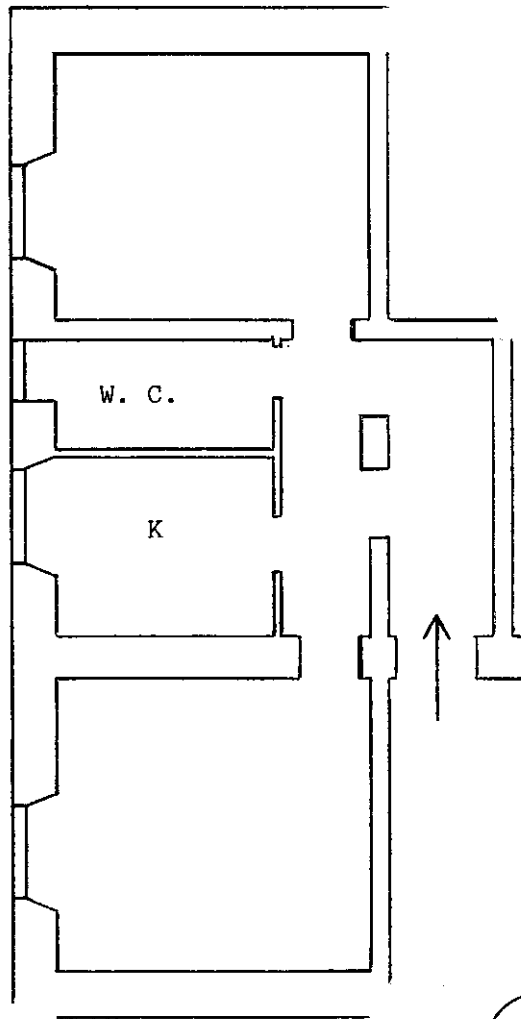

ALTRA DITTA



Ultima planimetria in atti

Data: 15/07/2024 - n. T280412 - Richiedente:

Totale schede: 1 - Formato di acquisizione: A4(210x297) - Formato stampa richiesto: A4(210x297)

- Subalterno

- Particella

- Foglio

- Piano

- Scala

- Edificio

- Comune di ROMA (4501) - <

- Situazione al 15/07/2024 -

- Catasto dei Fabbricati -

VIA SEVERINO GRATTONI n. 1