

**Agenzia del Territorio
CATASTO FABBRICATI
Ufficio Provinciale di
Roma**

Dichiarazione protocollo n. RM0732820 del 27/06/2012

Planimetria di u.i.u. in Comune di Cerveteri

Via Eugenio Rinaldi

Identificativi Catastali:

Sezione:

Foglio:

Particella:

Subalterno:

Compilata da:

Iscritto all'albo:
Architetti


Prov. Roma

N.


Scheda n. 1

Scala 1:100

Abitazione

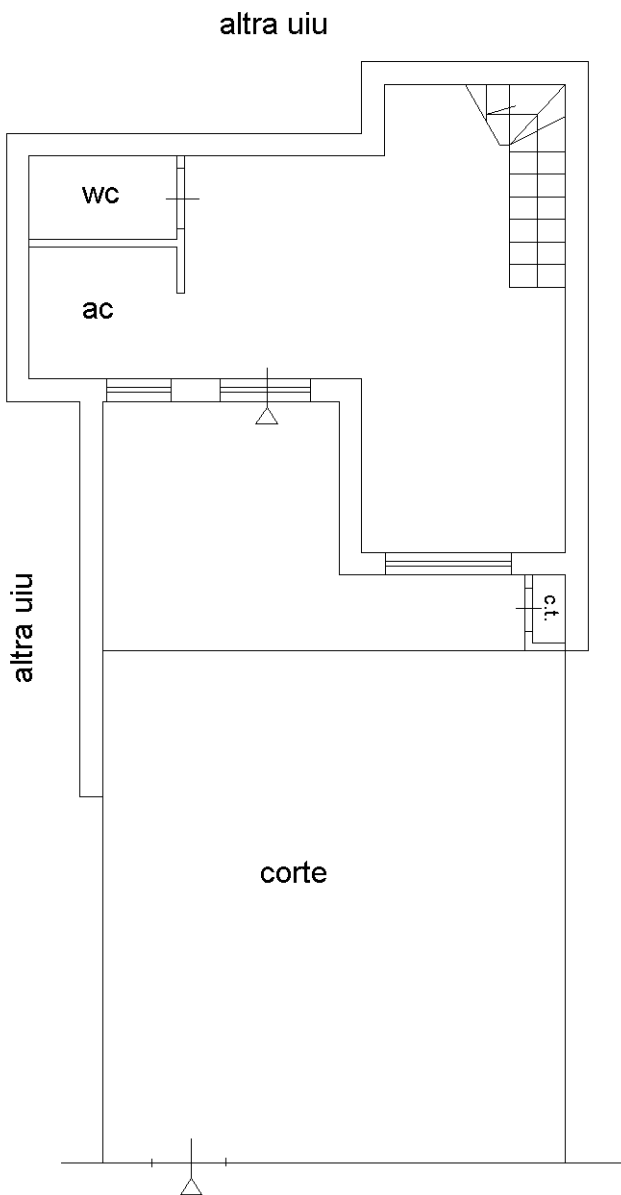


Piano Terra
H = 2.90 ml.

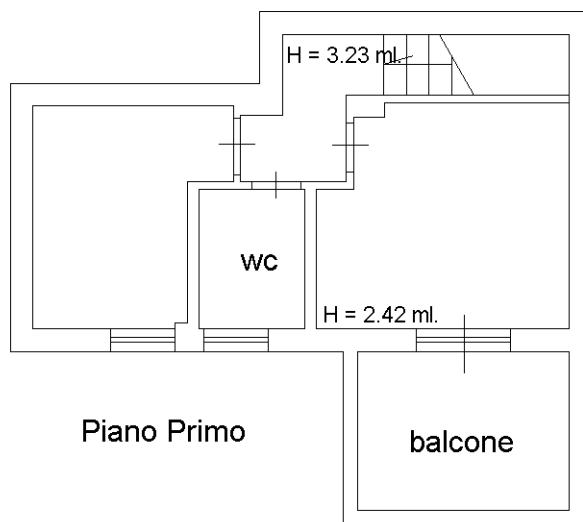

Piano Primo

balcone

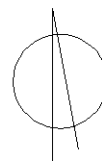

Ultima planimetria in atti