

MODULARIO
F. rig. rend. 40F



MINISTERO DELLE FINANZE
DIREZIONE GENERALE DEL CATASTO E DEI SS.TT.EE.
CATASTO EDILIZIO URBANO (RDL 13-4-1939, n. 652)


MOD. 5N (CEU)

LIRE
250

Planimetria di u.i.u. in Comune di Roma via Conte di Carmagnola civ. 12

H. mt. 3.00

Via Muzio Attendole

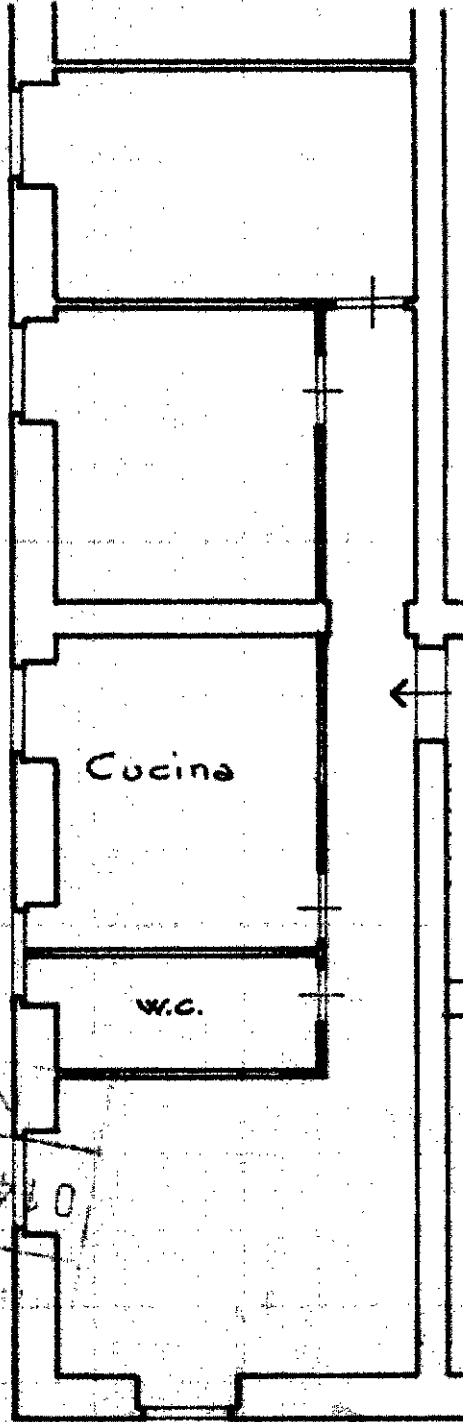

Stampa: ROMA
10 FEB 1988
1074941
M.C.E.

ORIENTAMENTO



SCALA DI 1/100

V. Conte di Carmagnola

10 metri

Catasto dei Fabbricati - Situazione al 22/01/2025 - Comune di ROMA(H501) -

Dichiarazione di N.C.
Denuncia di variazione

Compilata dal Geom. HANCINI
(Titolo, cognome e nome)
GIANFRANCO

RISERVATO ALL'UFFICIO

Data presentazione: 10/02/1988 - Data: 22/01/2025 - n. T113933 - Richiedente: QLNMNL80R14H501H
Totale schede catastali: 1
Formato di acquisizione: A4(210x297) - Formato stampa richiesto: A4(210x297)
della provincia di Roma n. 6819
data 9.02.88 Firma [Signature]