

Identificativi Catastali:

Sezione:

Foglio:

Particella:

Subalterno:

Compilata da:


Iscritto all'albo:  
Geometri

Scheda n. 1

Scala 1:100



## ABITAZIONE

H = 2,70 m

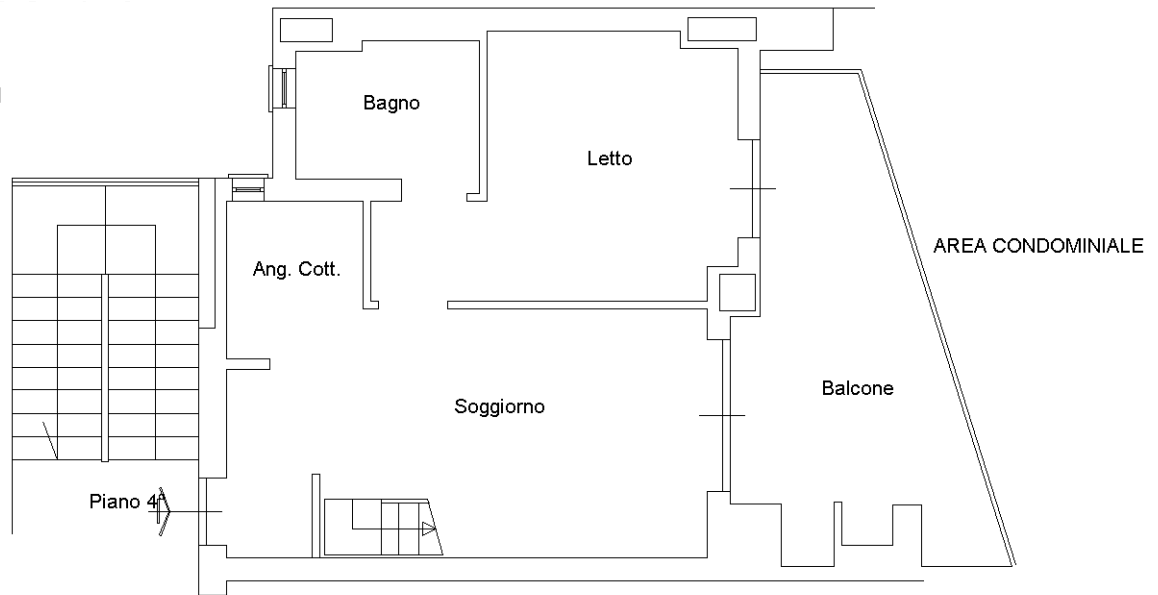

## ABITAZIONE

H = 2,40 m

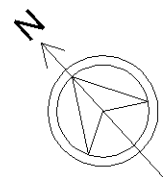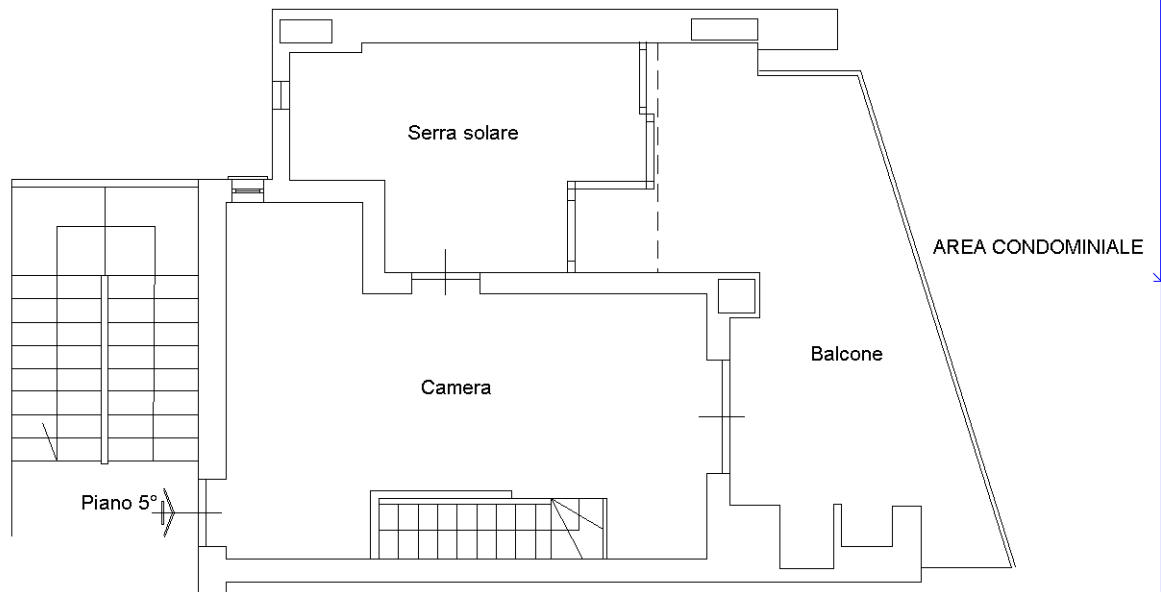

10 metri