

**Agenzia del Territorio
CATASTO FABBRICATI
Ufficio Provinciale di
Roma**

Planimetria di u.i.u. in Comune di Roma

Via Tuscolana

civ. 420

Identificativi Catastali:

Sezione:

Foglio:

Particella:

Subalterno:

Compilata da:

Iscritto all'albo:
Geometri

Prov. Roma



N. ' .

Scheda n. 1

Scala 1:100

APPARTAMENTO
PIANO 2

H=305

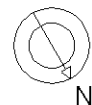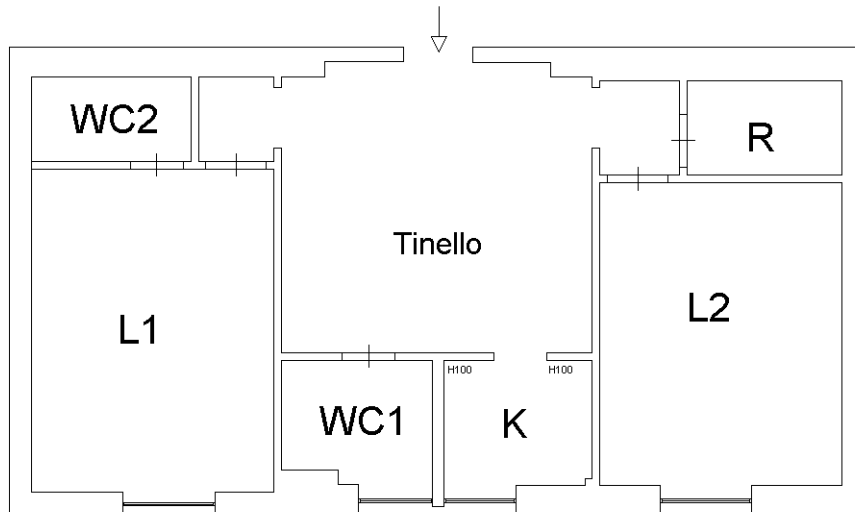

10 metri

Ultima planimetria in atti

Data: 25/09/2025 - n. T32880 - Richiedente:

Totale schede: 1 - Formato di acquisizione: A4(210x297) - Formato stampa richiesto: A4(210x297)