

Dichiarazione protocollo n.

Planimetria di u.i.u. in Comune di Roma

Via Alfredo Catalani

civ. 19

Identificativi Catastali:

Sezione:

Foglio:

Particella:

Subalterno:

Compilata da:

Iscritto all'albo:
Ingegneri

Prov. Roma


N.

Scheda n. 1

Scala 1:100

APPARTAMENTO
PIANO PRIMO

H = ML 3,00

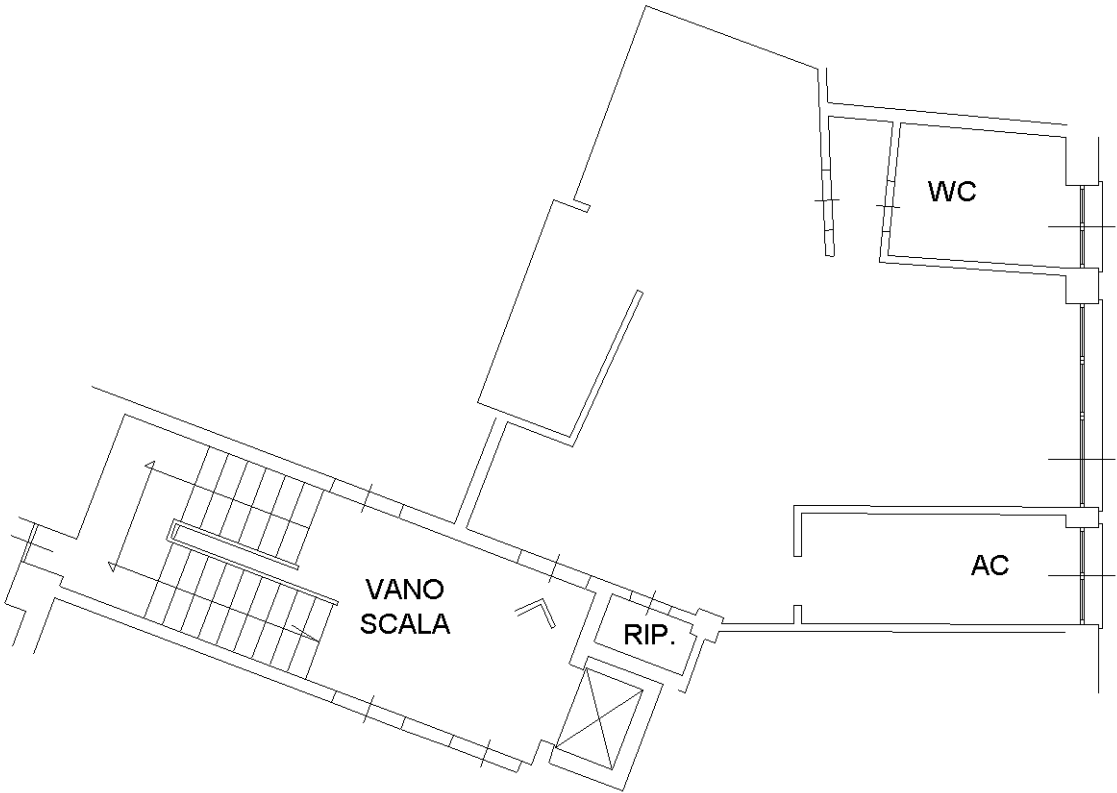

VIA ALFREDO CATALANI

ORIENTAMENTO

